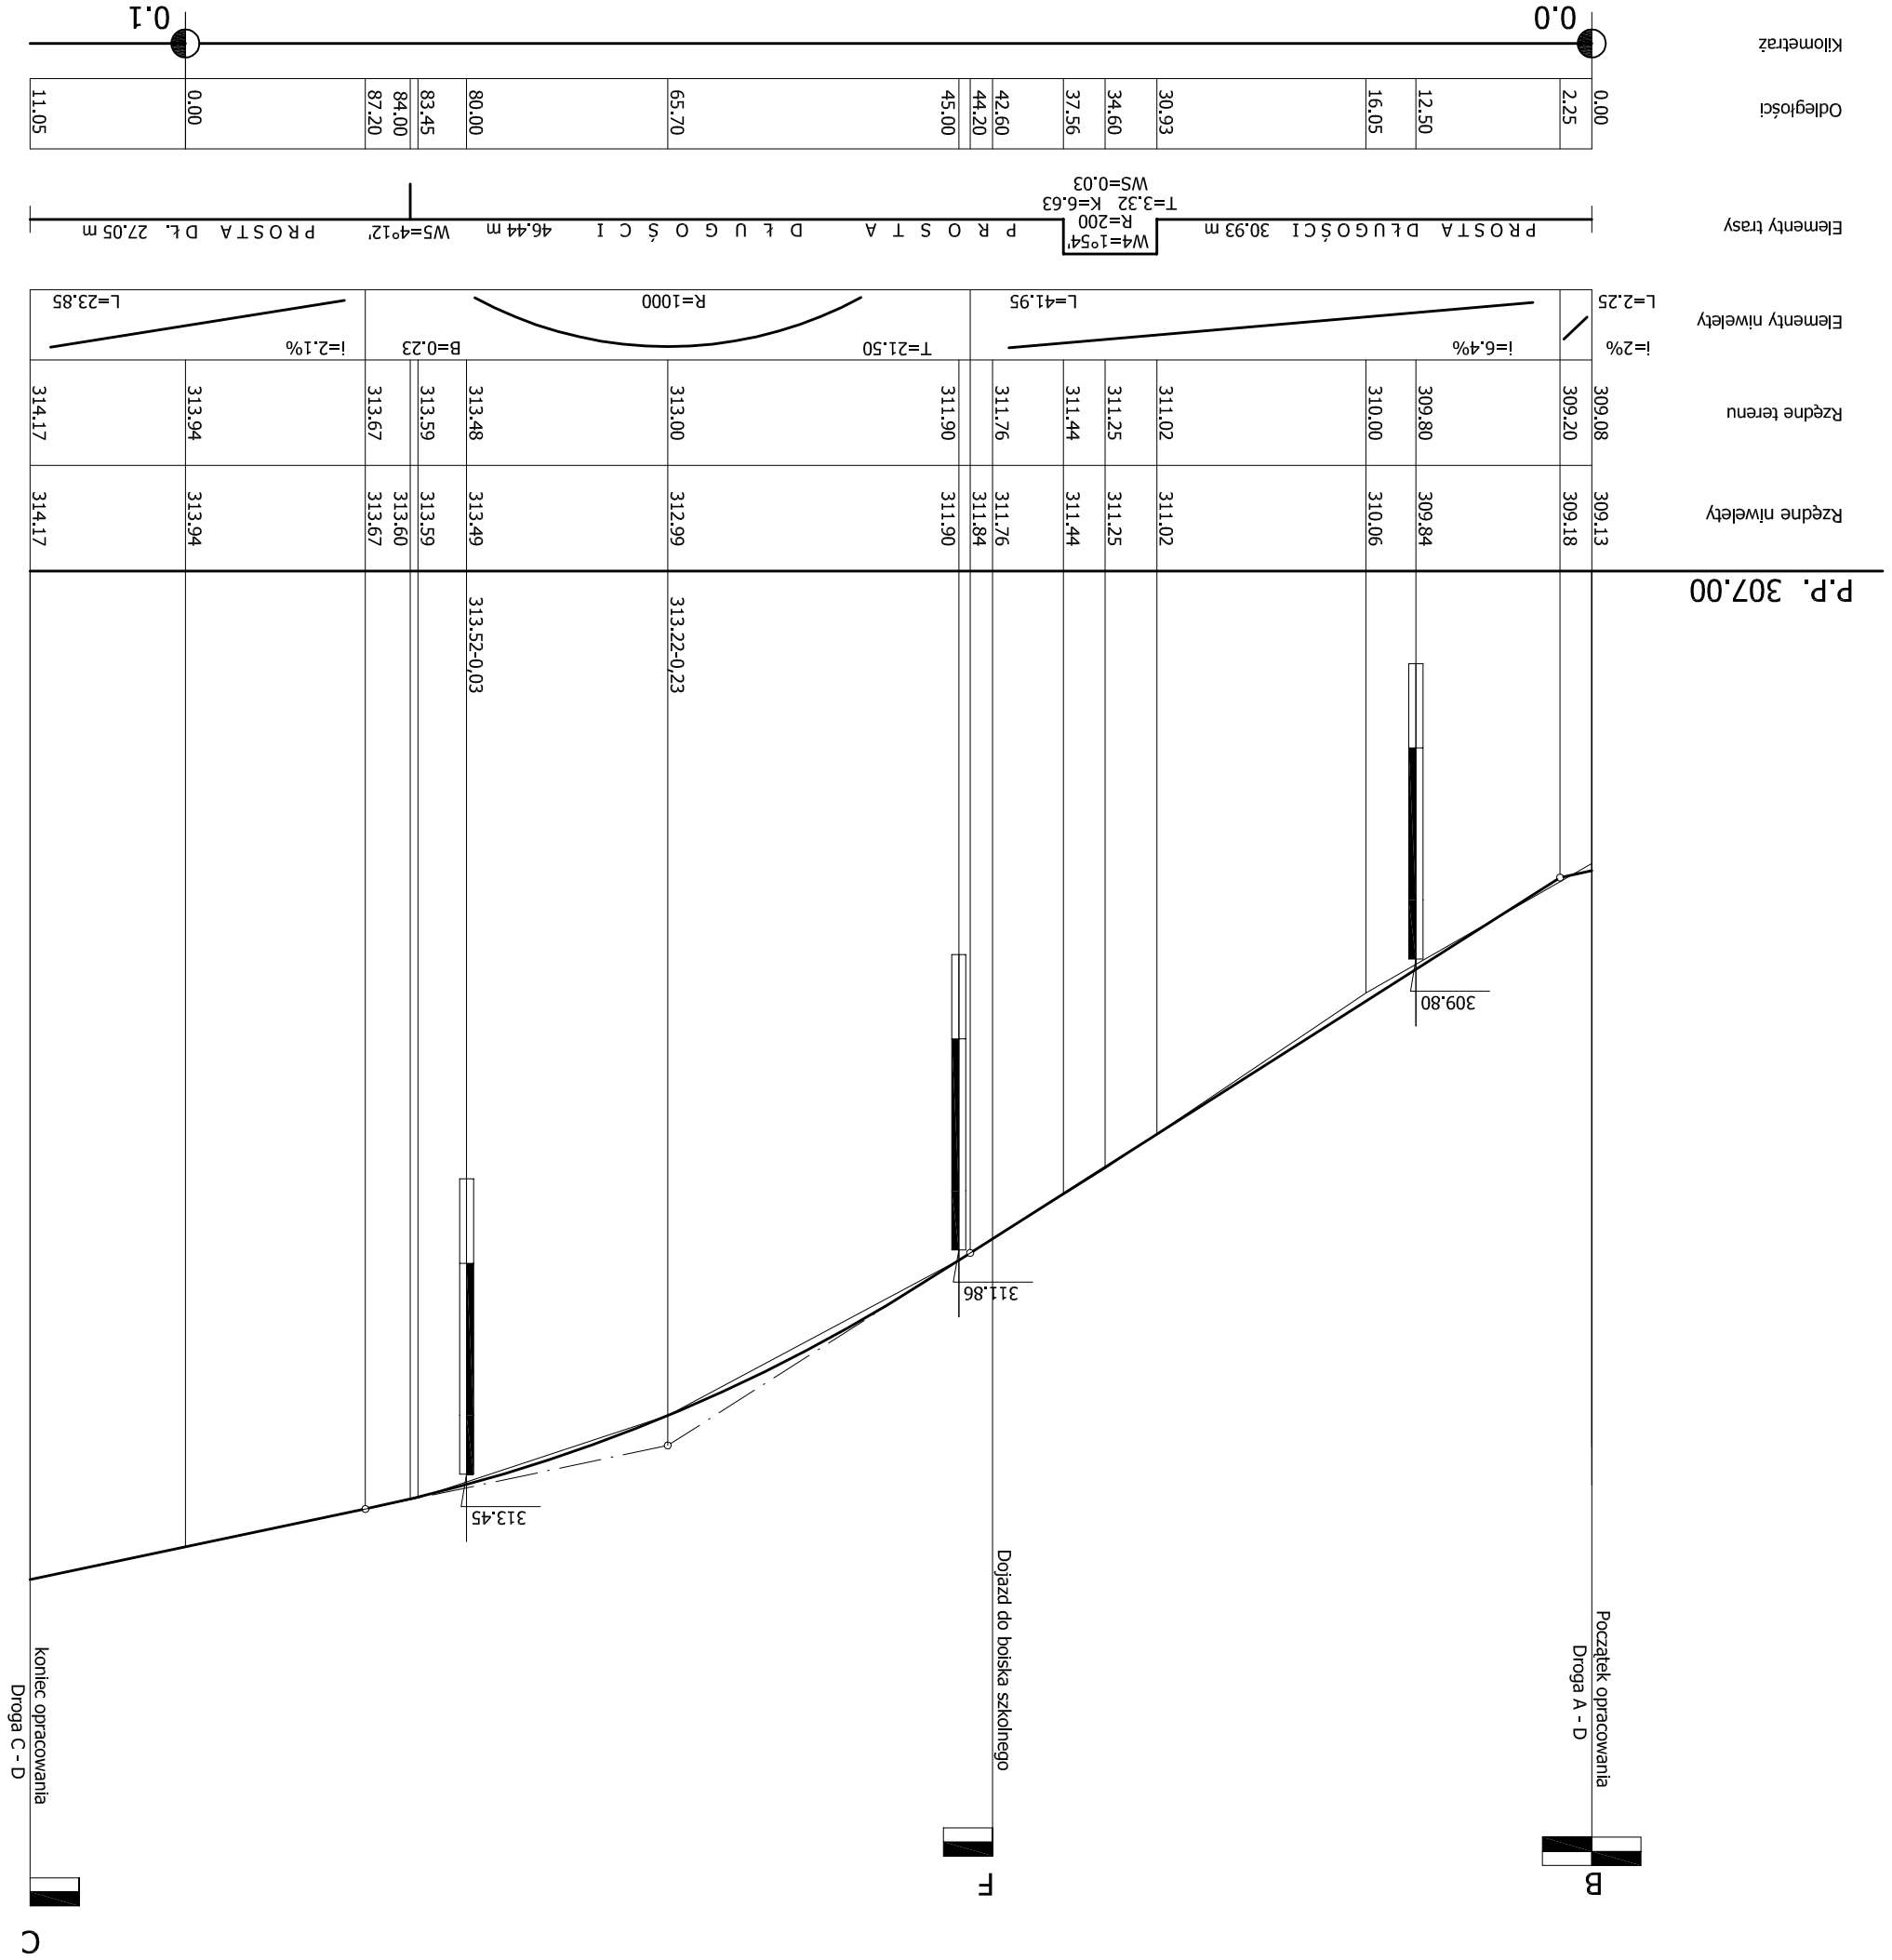
P.P. 307.00
Rzędne niwelety
309.13 309.18 309.84 309.80 310.06 311.02 311.02 311.25 311.25 311.44 311.44 311.76 311.84 311.90 311.90 313.00 312.99 313.48 313.49 313.59 313.60 313.67 313.67 313.94 313.94 314.17 314.17
Rzędne terenu
309.08 309.20 309.80 310.00 311.02 311.25 311.44 311.76 311.90 313.00 313.48 313.59 313.67 313.94 314.17
Elementy niwelety
i=2% L=2.25 i=6.4% L=41.95 T=21.50 R=1000 B=0.23 i=2.1% L=23.85
Elementy trasy
PROSTA DŁUGOŚCI 30.93 m W4=1°54' R=200 T=3.32 K=6.63 WS=0.03 PROSTA DŁUGOŚCI 46.44 m WS=4°12' PROSTA DŁ. 27.05 m
Odległości
0.00 2.25 12.50 16.05 30.93 34.60 37.56 42.60 44.20 45.00 65.70 80.00 83.45 84.00 87.20 0.00 11.05
Kilometraż
0.0 0.1
309.80
311.86
313.45
Początek opracowania
Droga A - D
Dojazd do boiska szkolnego
Koniec opracowania
Droga C - D
B
F
C