

MAPA DO CELÓW PROJEKTOWYCH

SKALA 1:500

powiat: tarnogórski
gmina: 241307_2 Świerklaniec
obręb: 0001_NAKŁO ŚL. AR.2

Sekcja: 6.133.28.05.2.4

Mapa powstała na podstawie pomiaru oraz danych otrzymanych z ODGIK.

Wykazane na niniejszej mapie do celów projektowych

granice działki 358/8 posiadała wymagana dokładność.

Niniejsza mapa może służyć do projektowania obiektów budowlanych

w dolnej odległości od granic nieruchomości.

W księdze wieczystej dla przedmiotowej nieruchomości


brak ujawnienia służebności gruntowych.

Wzkręsie opracowania brak ZUD

MPZP – brak


Układ współrzędnych prostokątnych płaskich "2000"

Układ wysokości "Kronstadt 1986"

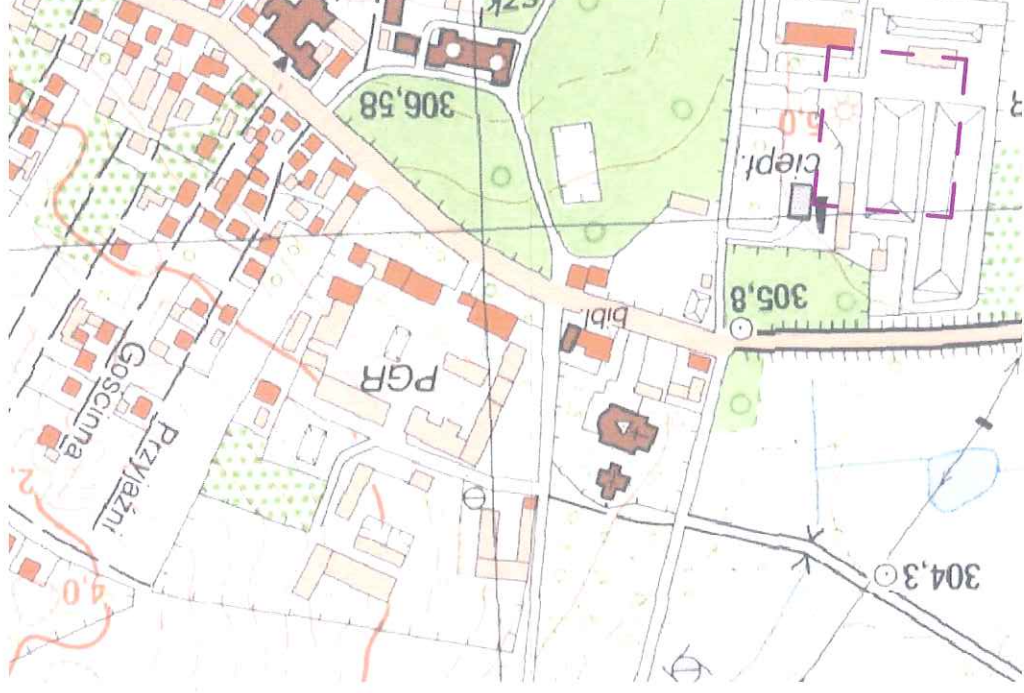

Przedsiębiorstwo Geodezyjno-Uslugowe
"GEOSPEC" S.C.
Piotr Adamski, Zbigniew Łączkowski
42-600 TARNOWSKIE GÓRY
ul. H. Sienkiewicza 1
REGON 271513973
NIP 6450001095
Zbigniew Łączkowski
Nr upr. 8523
GEODETA UPRAWNIONY

GP.Z.6642.1.2441.2018
data wykonania: 10.09.2018

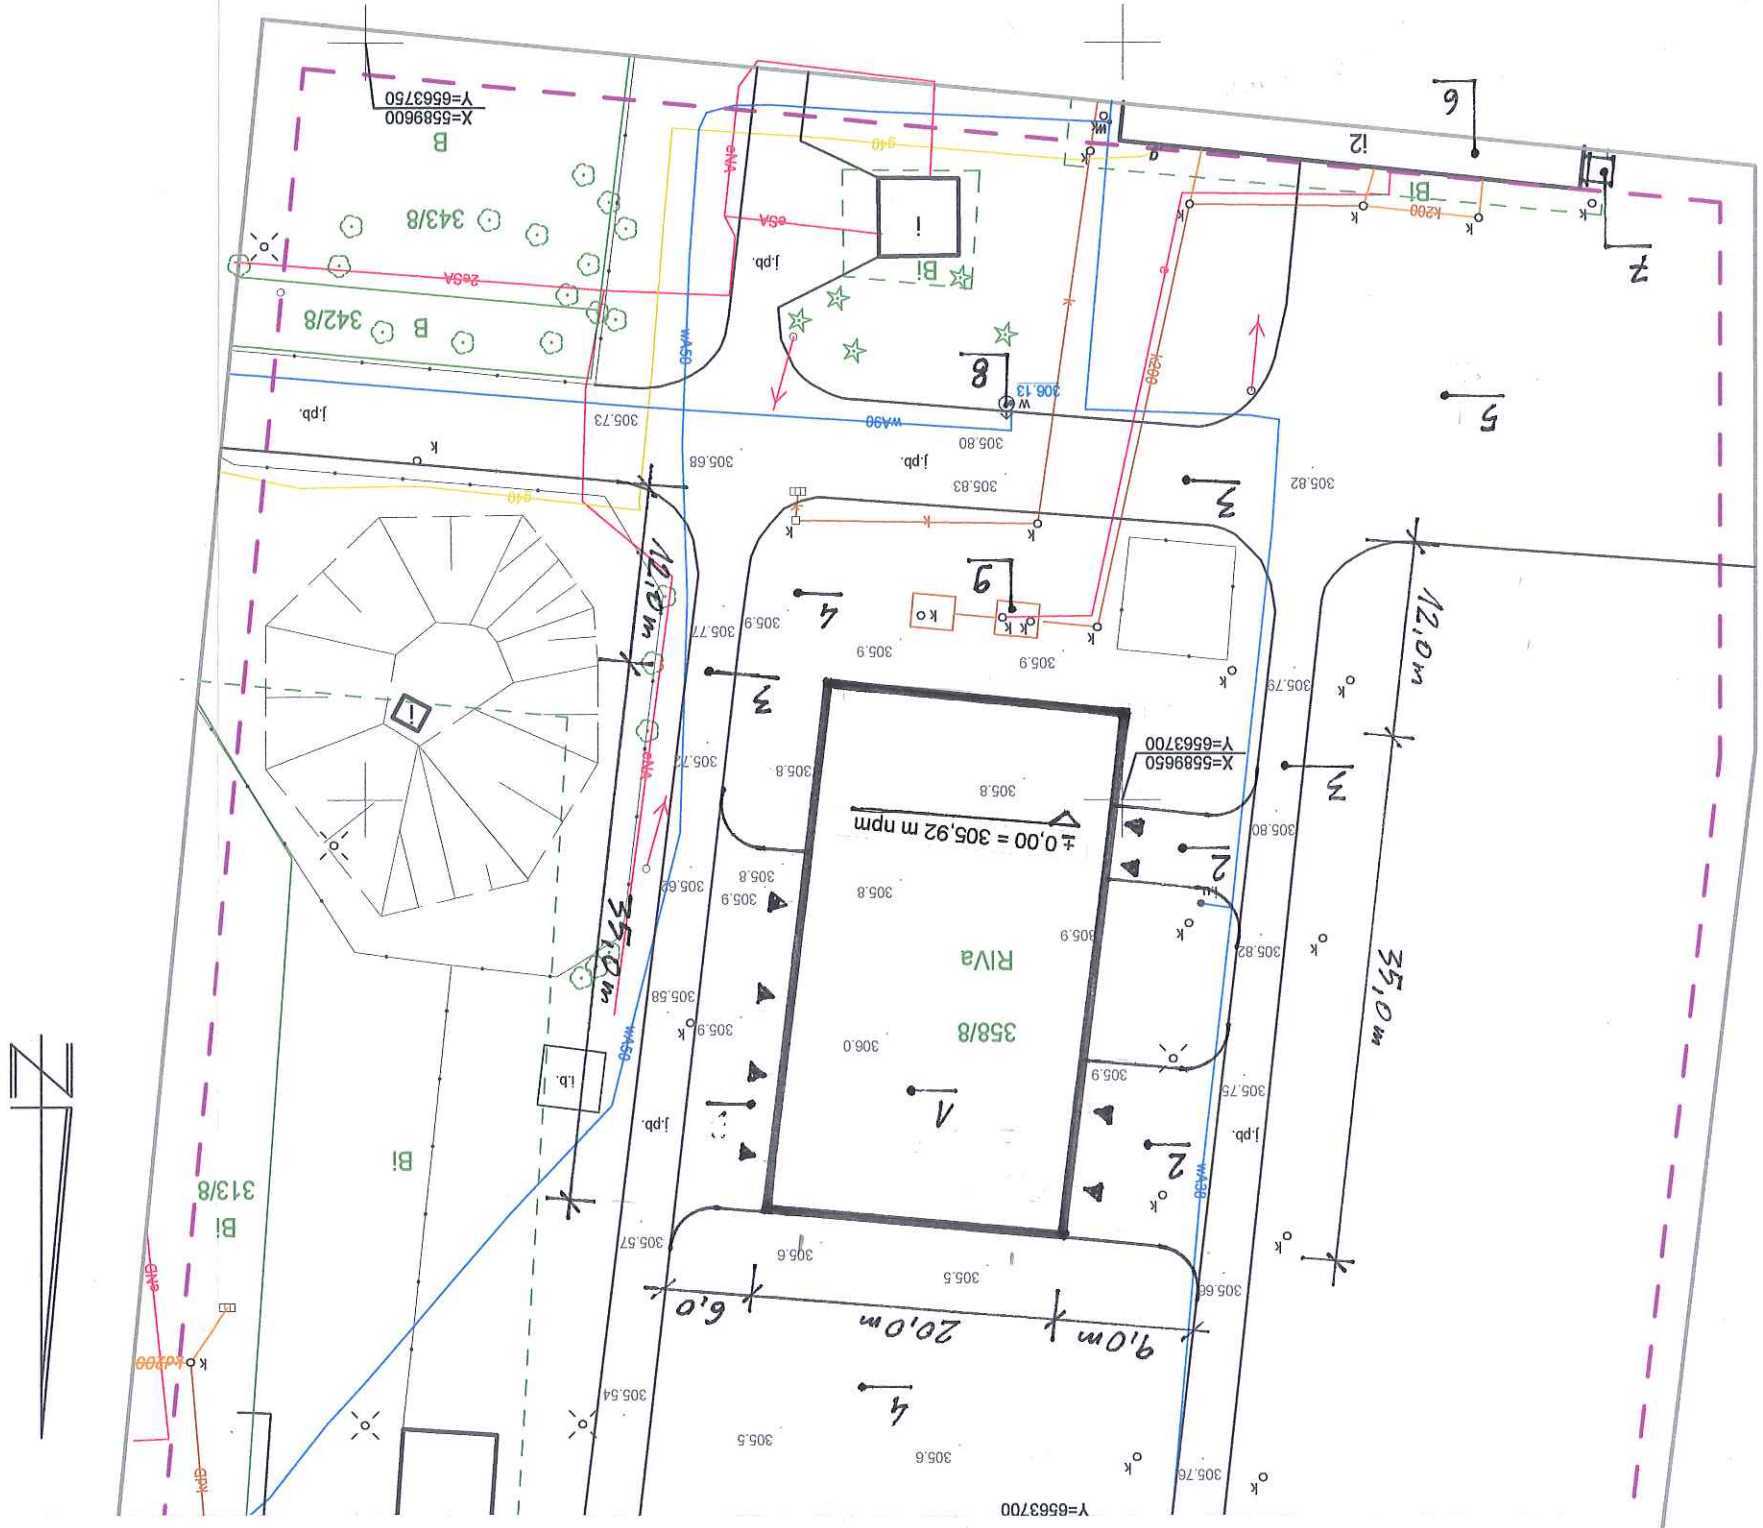

- LEGENDA:
1. PROJ. BUDYNEK HALI WARSZTATOWEJ
 2. PROJ. UTWARDZONE DOJAZDY DO BUDYNKU
 3. ISTN. DRÓGI DOJAZDOWE
 4. ISTN. TEREN Z ZIELENIA NISKA
 5. ISTN. PLAC GOSPODARCZY
 6. ISTN. BUDYNEK WARSZTATÓW SZKOLNYCH
 7. ISTN. ZAMYKANE POJEMNIKI ŚMIECIOWE
 8. ISTN. HYDRANT ZEMNĘTRZNY
 9. ISTN. ZBIORNIK BEZODPŁYWOWY NA NIECZYSTOŚCI PŁYNE
 10. PROJ. ZEMNĘTRZNY ODCINEK INSTALACJI WODY
 11. PROJ. ZEMNĘTRZNY ODCINEK INSTALACJI KANALIZACJI SANITARNEJ
 12. PROJ. ZEMNĘTRZNY ODCINEK INSTALACJI GAZOWEJ
 13. PROJ. ZEMNĘTRZNY ODCINEK INSTALACJI ELEKTROENERGETYCZNEJ
 14. PROJ. ZEMNĘTRZNY ODCINEK INSTALACJI WODY

PROJEKT BUDOWLANY
HALA WARSZTATOWA NA SPRZĘT ROLNICZY PRZY ZESPOLE SZKÓŁ
CENTRUM KSZTAŁCENIA ROLNICZEGO W NAKŁE ŚLĄSKIM
DZIAŁKA NR 358 / 8
NAKŁO ŚLĄSKIE , UL. POWSTAŃCÓW
OBRĘB EW. 0001 NAKŁO ŚLĄSKIE , JEDNOSTKA EW. ŚWIERKLANIEC
SKALA 1 : 500
PROJEKT ZAOPAROWANIA TERENU
PROJEKTANT
MGR INŻ. ARCH. WITOLD GOCZOL
UPR. BUD. NR 163 / 00