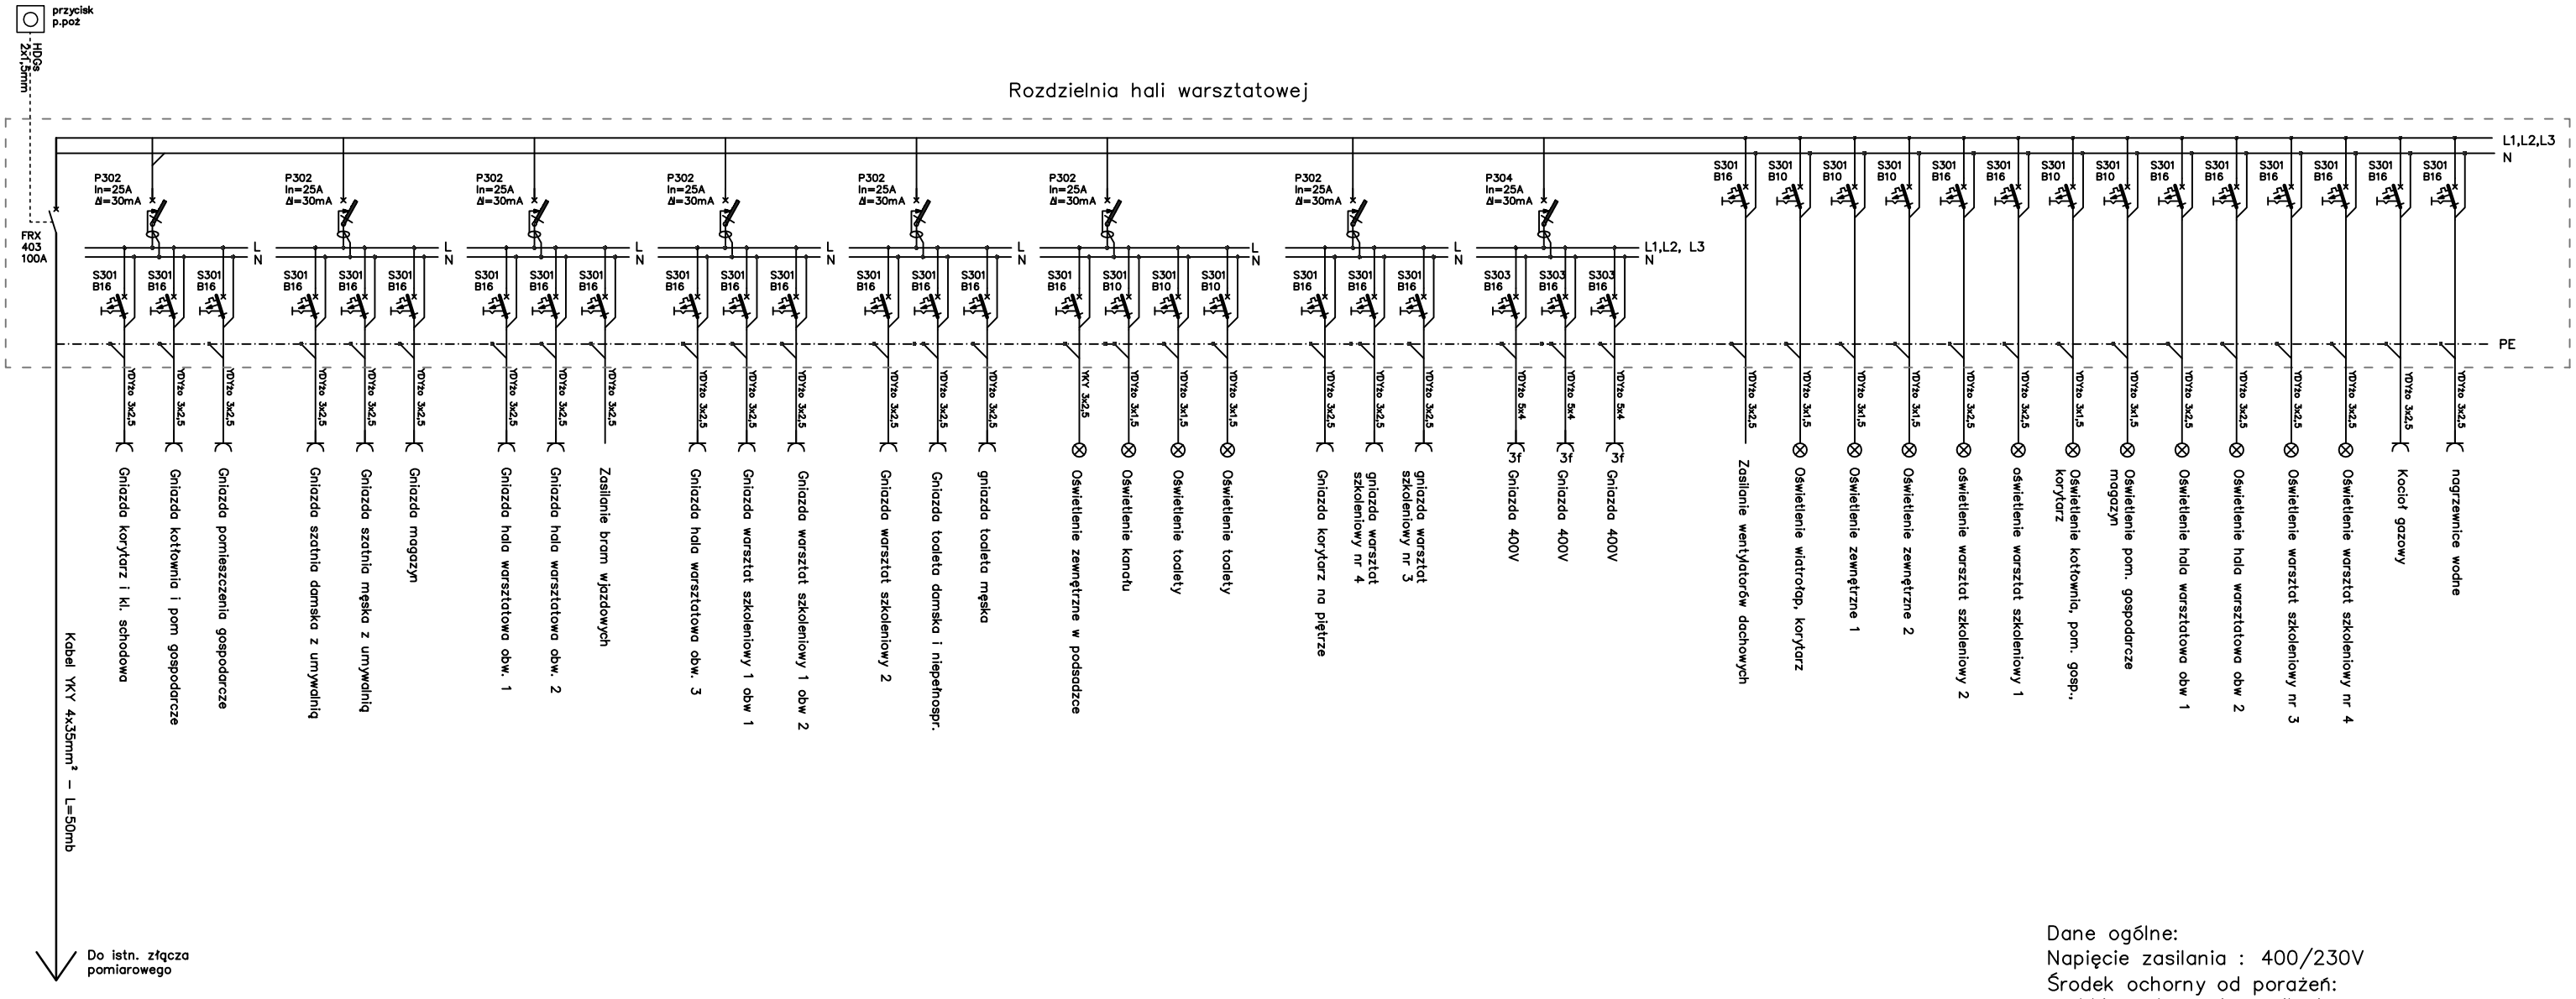

Dane ogólne:
Napięcie zasilania : 400/230V
Środek ochorny od porażeń:
szybkie wyłączenie zasilania

HALA WARSZTATOWA NA SPRZĘT ROLNICZY PRZY ZESPOLE SZKÓŁ CENTRUM KSZTAŁCENIA ROLNICZEGO W NAKLE ŚLĄSKIM	
NAKŁO ŚLĄSKIE , UL. POWSTAŃCOW	DZIAŁKA NR 358 / 8
PROJEKT WEWNĘTRZNEJ INSTALACJI ELEKTRYCZNEJ	
RYS. NR E 3	DATA
SCHEMAT ROZDZIELNI ELEKTRYCZNEJ	29.10.2018
PROJEKTANT	MGR INŻ. PIOTR RACZYŃSKI upr. bud. nr SLK/6101/PWBE/15 specjalność instalacyjna w zakresie sieci, instalacji i urządzeń elektrycznych
PROJEKTANT SPRAWDZAJĄCY	INŻ. ANTONI SZATKA upr. bud. nr 686 / 93 specjalność instalacyjno - inżynieryjna w zakresie instalacji elektrycznych