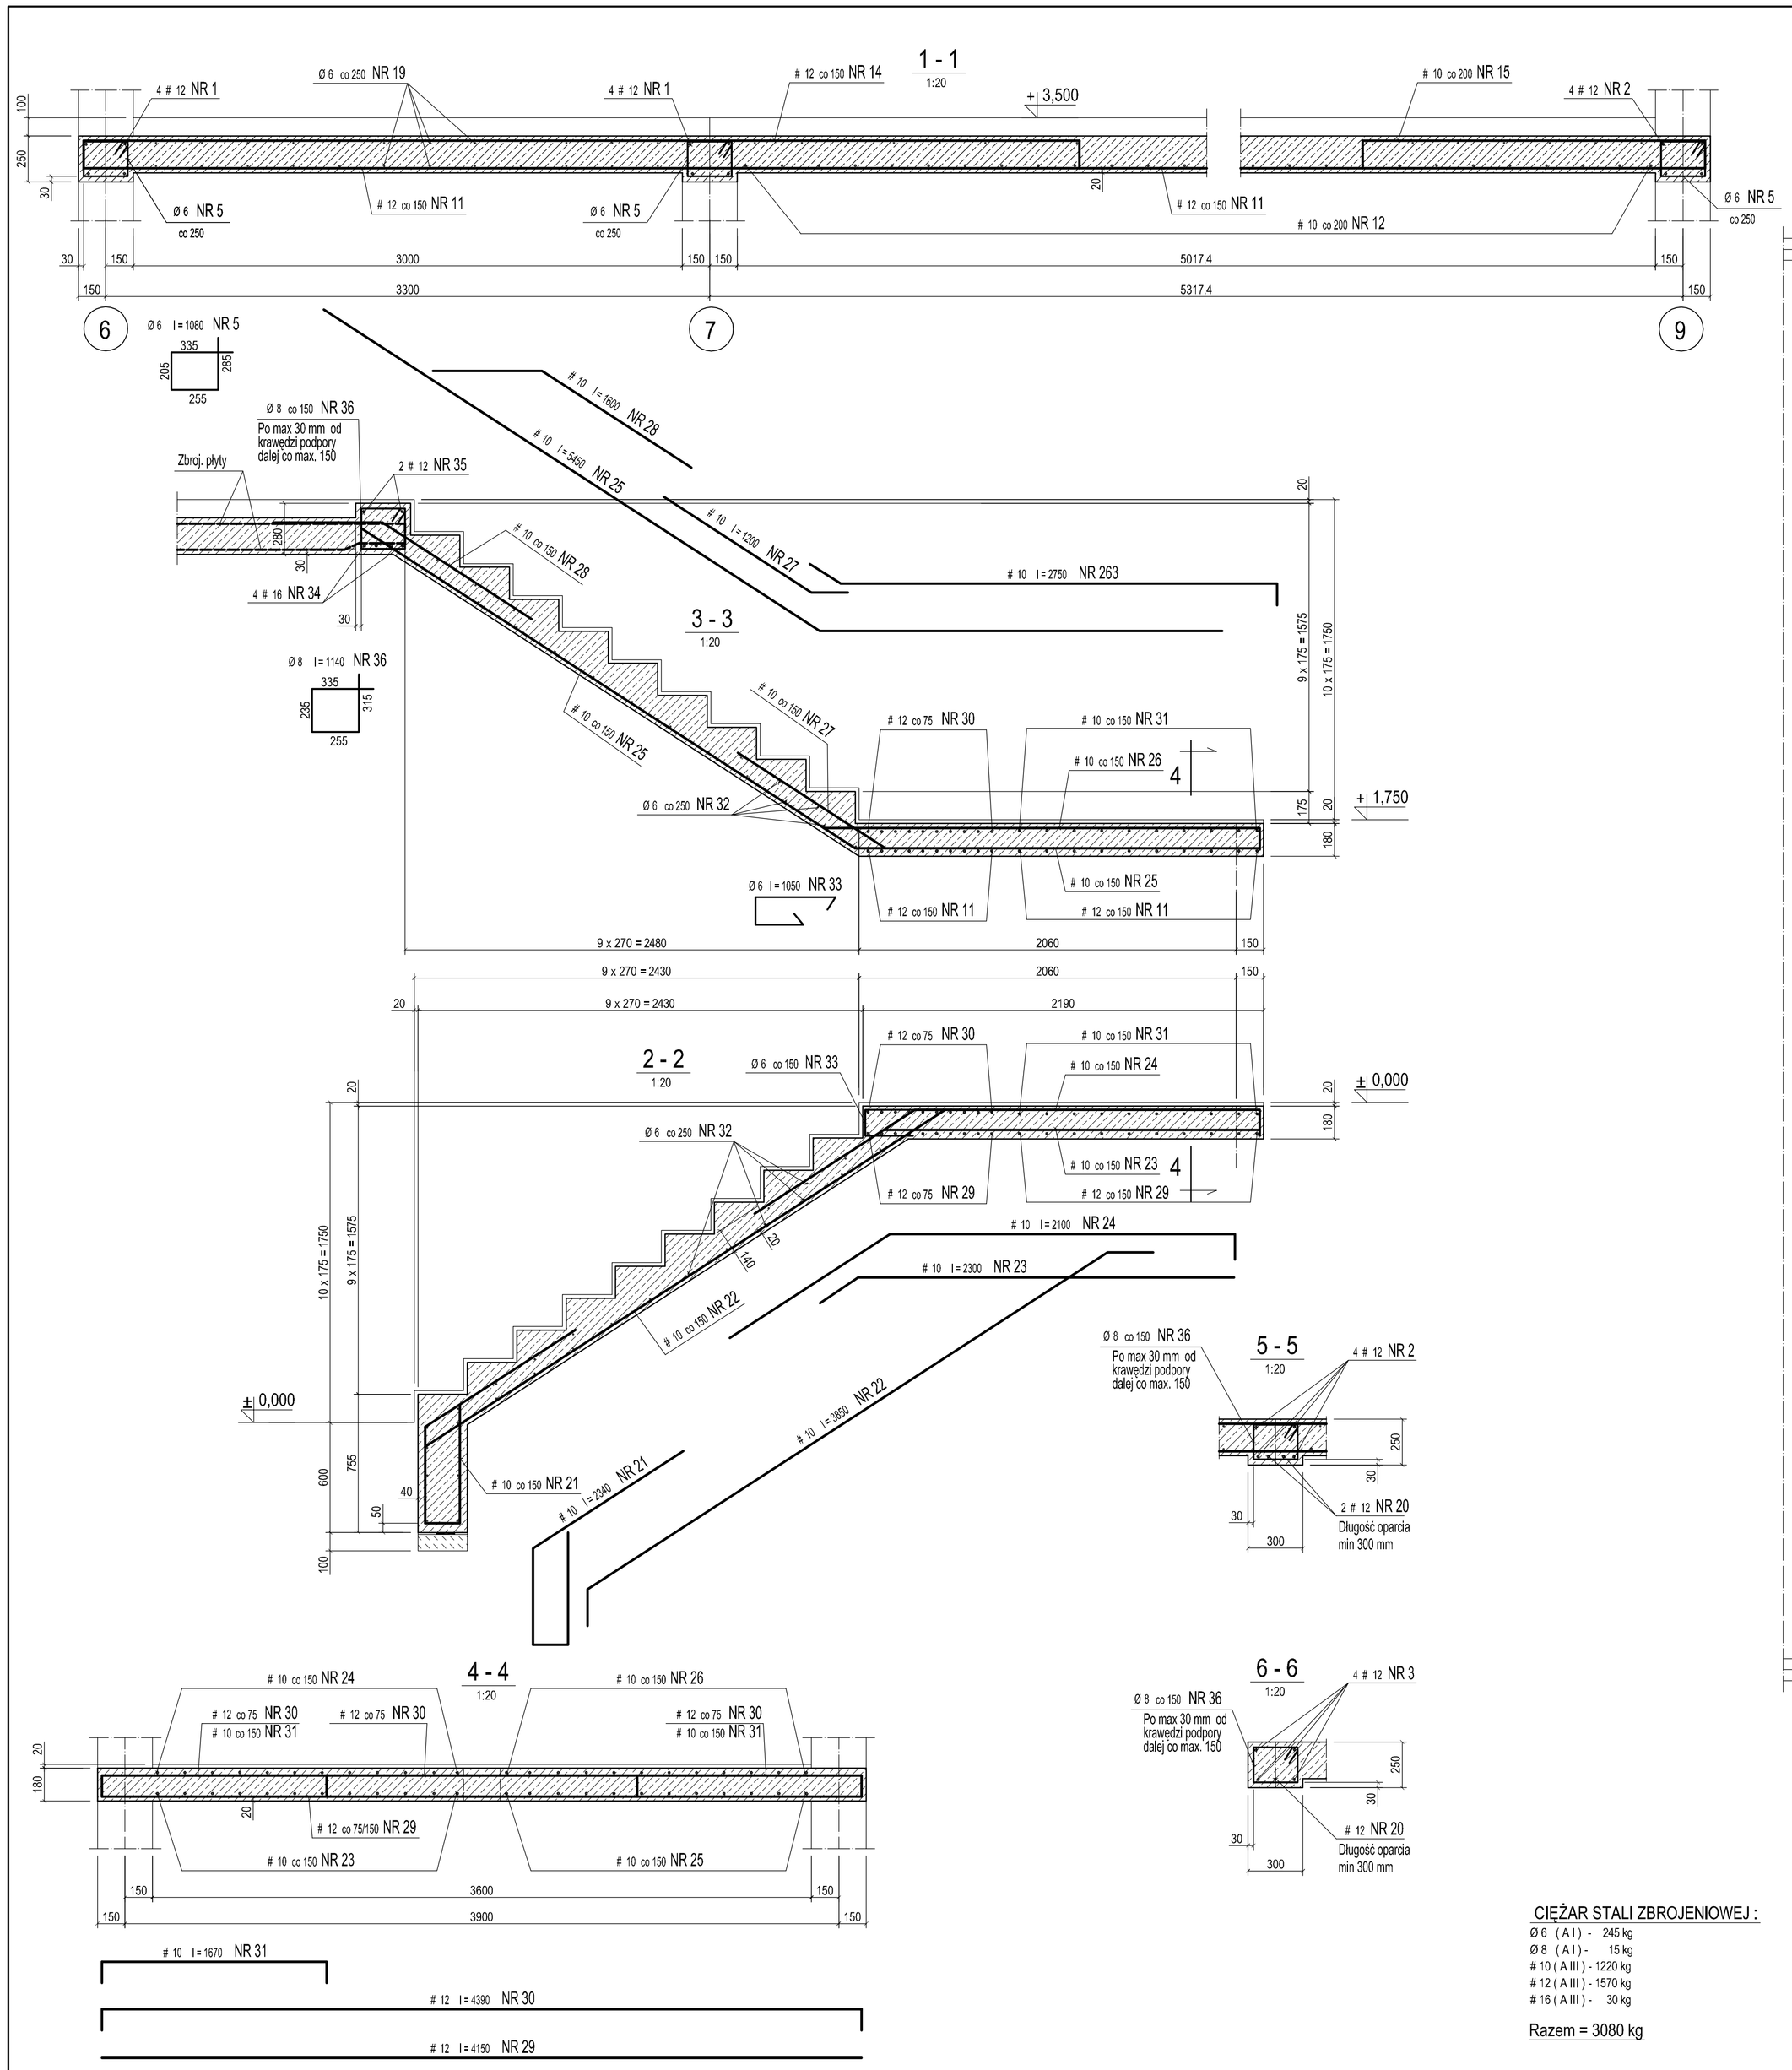

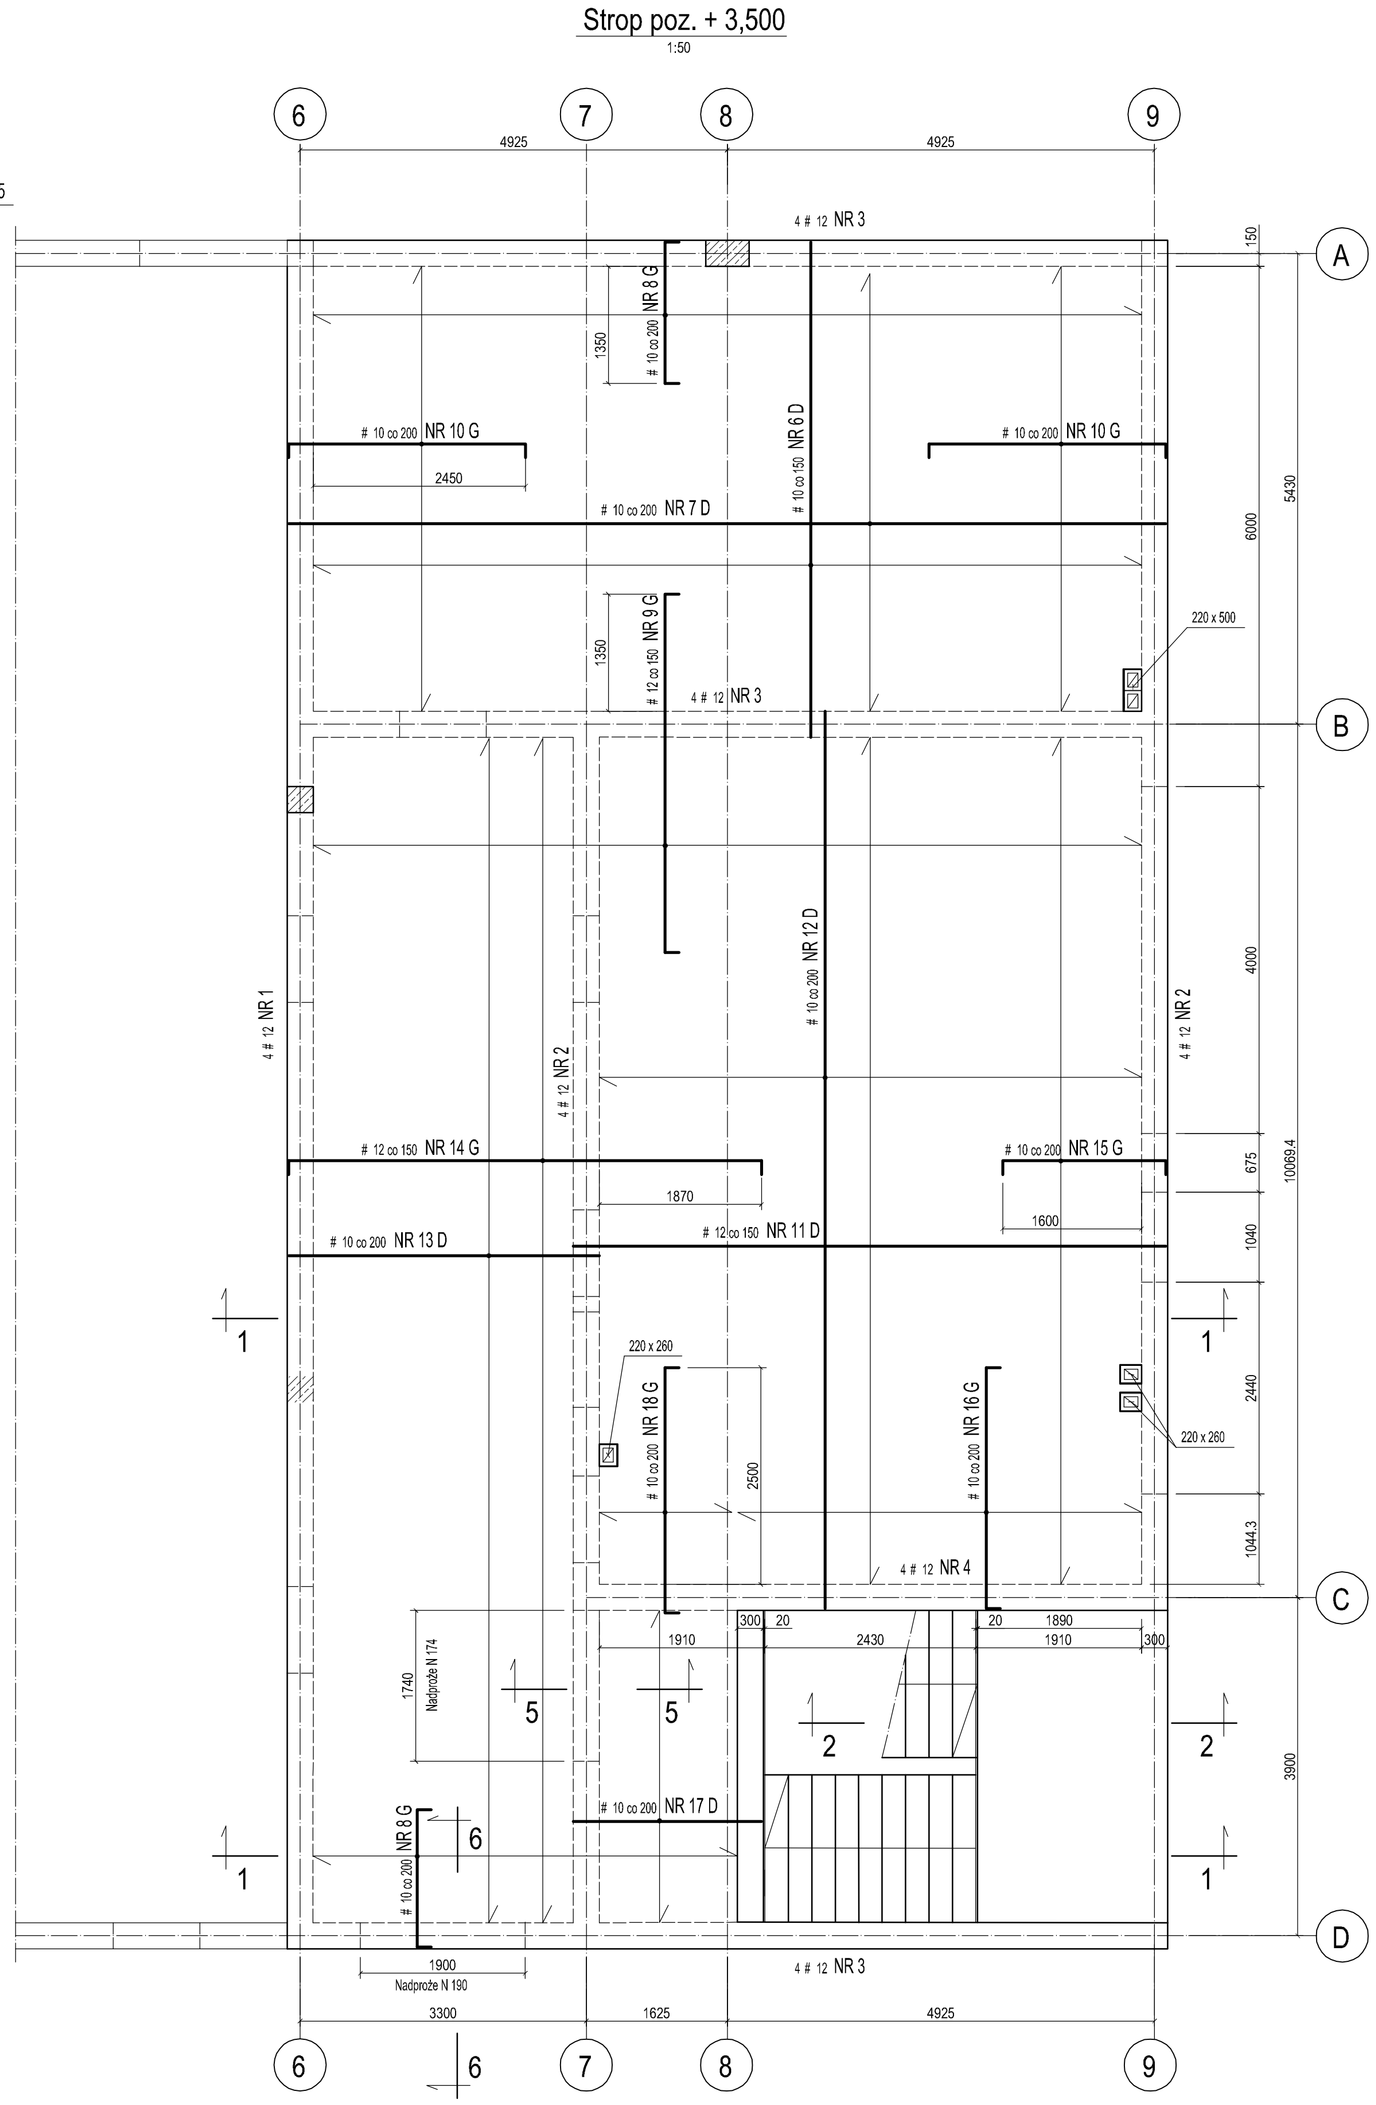

CIĘŻAR STALI ZBROJENIOWEJ :

Ø 6 (A I) - 245 kg
Ø 8 (A I) - 15 kg
10 (A III) - 1220 kg
12 (A III) - 1570 kg
16 (A III) - 30 kg

Razem = 3080 kg

UWAGI :

1. Wymiary strzemion podano po ich zewnętrznym obrysie.
2. Pręty zbrojenia wieńca o długości większej niż handlowe łączyć na zakład l = 550 mm. Pręty kotwić w wieńcach prostopadłych l = 550 mm.

Beton C16/20
Stal Ø - AI
Stal # - AIII

TEMAT: Hala warsztatowa na sprzęt rolniczy przy Zespole Szkół Centrum Kształcenia Rolniczego, Nakło Śląskie gmina Świerklaniec ul. Powstańców, Działka nr 358/8, obręb 0001 Nakło Śląskie

RYSUNEK: Strop poz. + 3,500, schody

Projektował:	mgr inż. L. Cyłupa upr. bud. 217/83		DATA: 10.2018	SKALA: 1:50 1:20	NR RYSUNKU K 6
Sprawdził:	mgr inż. E. Cyłupa upr. bud. 1378/94		NR PROJ. P 89 / 2018		
Opracował:	P. Lajbig				

PRACOWNIA PROJEKTOWA PIK - TEL.32-291 01 94
TEL/FAX: 32-291 80 98 , e - mail: pracowniapik@gmail.com