
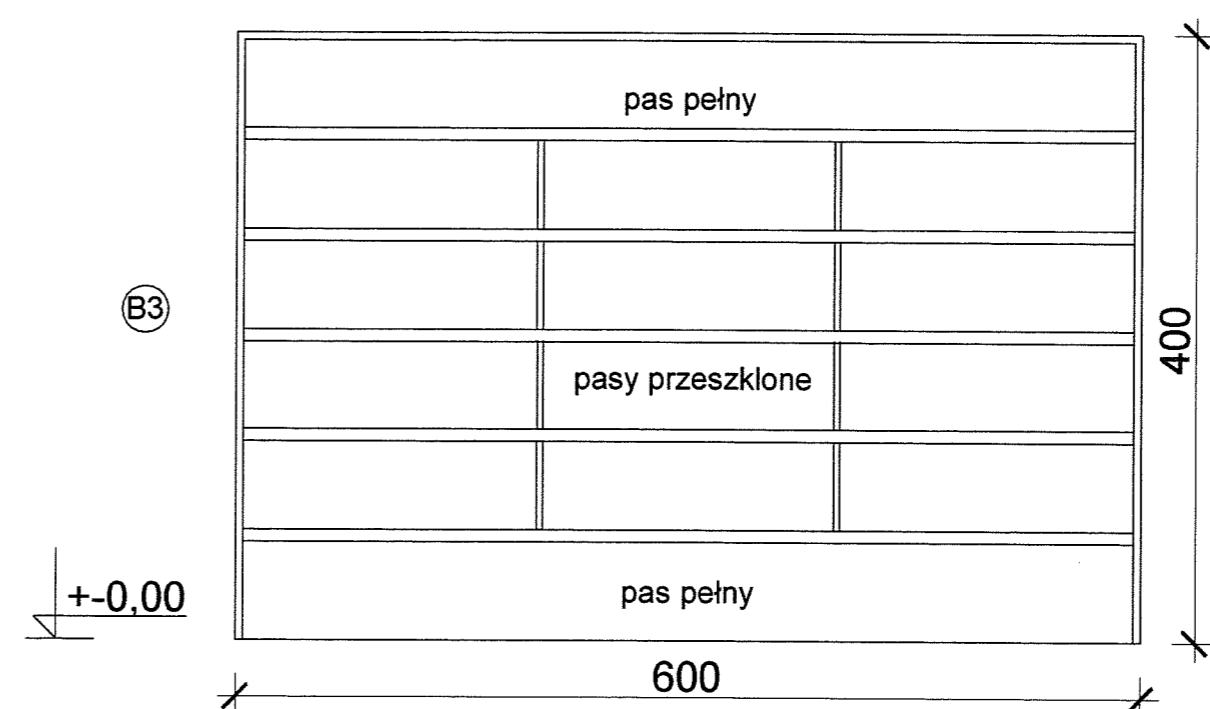
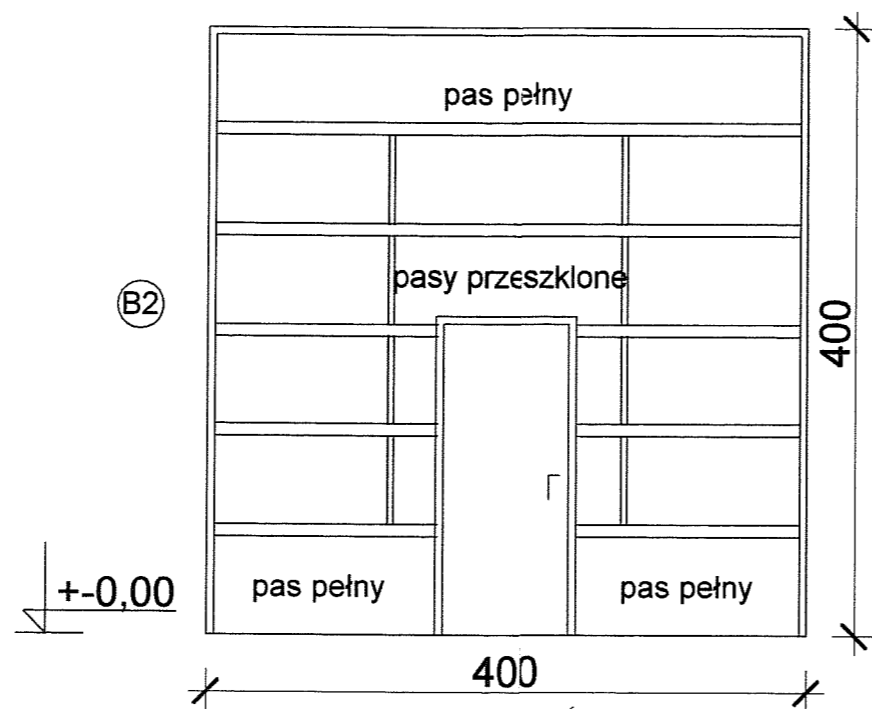


BRAMY WJAZDOWE

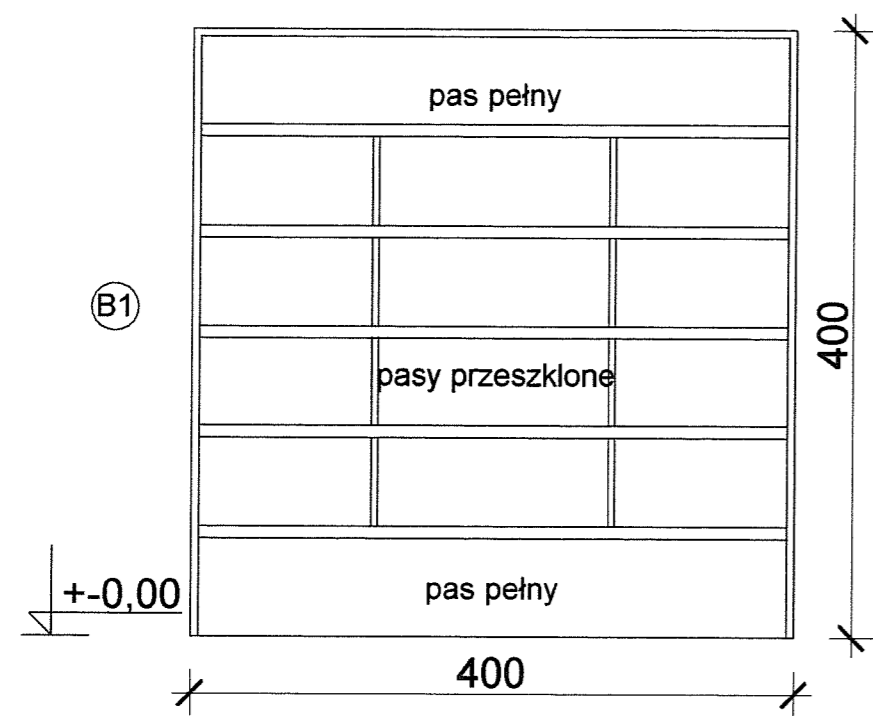

OPIS	brama garażowa segmentowa ocieplona, częściowo przeszklona współczynnik $U = 1,4 \text{ W/m}^2 \times K$	brama garażowa segmentowa z drzwiami ocieplona, częściowo przeszklona współczynnik $U = 1,4 \text{ W/m}^2 \times K$	brama garażowa segmentowa ocieplona, częściowo przeszklona współczynnik $U = 1,4 \text{ W/m}^2 \times K$
KOLOR	kolor srebrny RAL 9006	kolor srebrny RAL 9006 klamka drzwiowa w kolorze srebrnym	kolor srebrny RAL 9006
ILOŚĆ	4 szt	1 szt	1 szt

HALA WARSZTATOWA NA SPRZĘT ROLNICZY PRZY ZESPOLE SZKÓŁ
CENTRUM KSZTAŁCENIA ROLNICZEGO W NAKŁE ŚLĄSKIM
NAKŁO ŚLĄSKIE, UL. POWSTAŃCÓW DZIAŁKA NR 358/

RYS. NR 13
ZESTAWIENIE BRAM WJAZDOWYCH
SKALA 1 : 50

DATA
29.10.201

PROJEKTANT MGR INŻ. ARCH. WITOLD GOCZOŁ
upr. bud. nr 163 / 00
specjalność architektoniczna

PROJEKTANT
SPRAWDZAJĄCY MGR INŻ. ARCH. BEATA GOCZOŁ
upr. bud. nr 477 / 01
specjalność architektoniczna