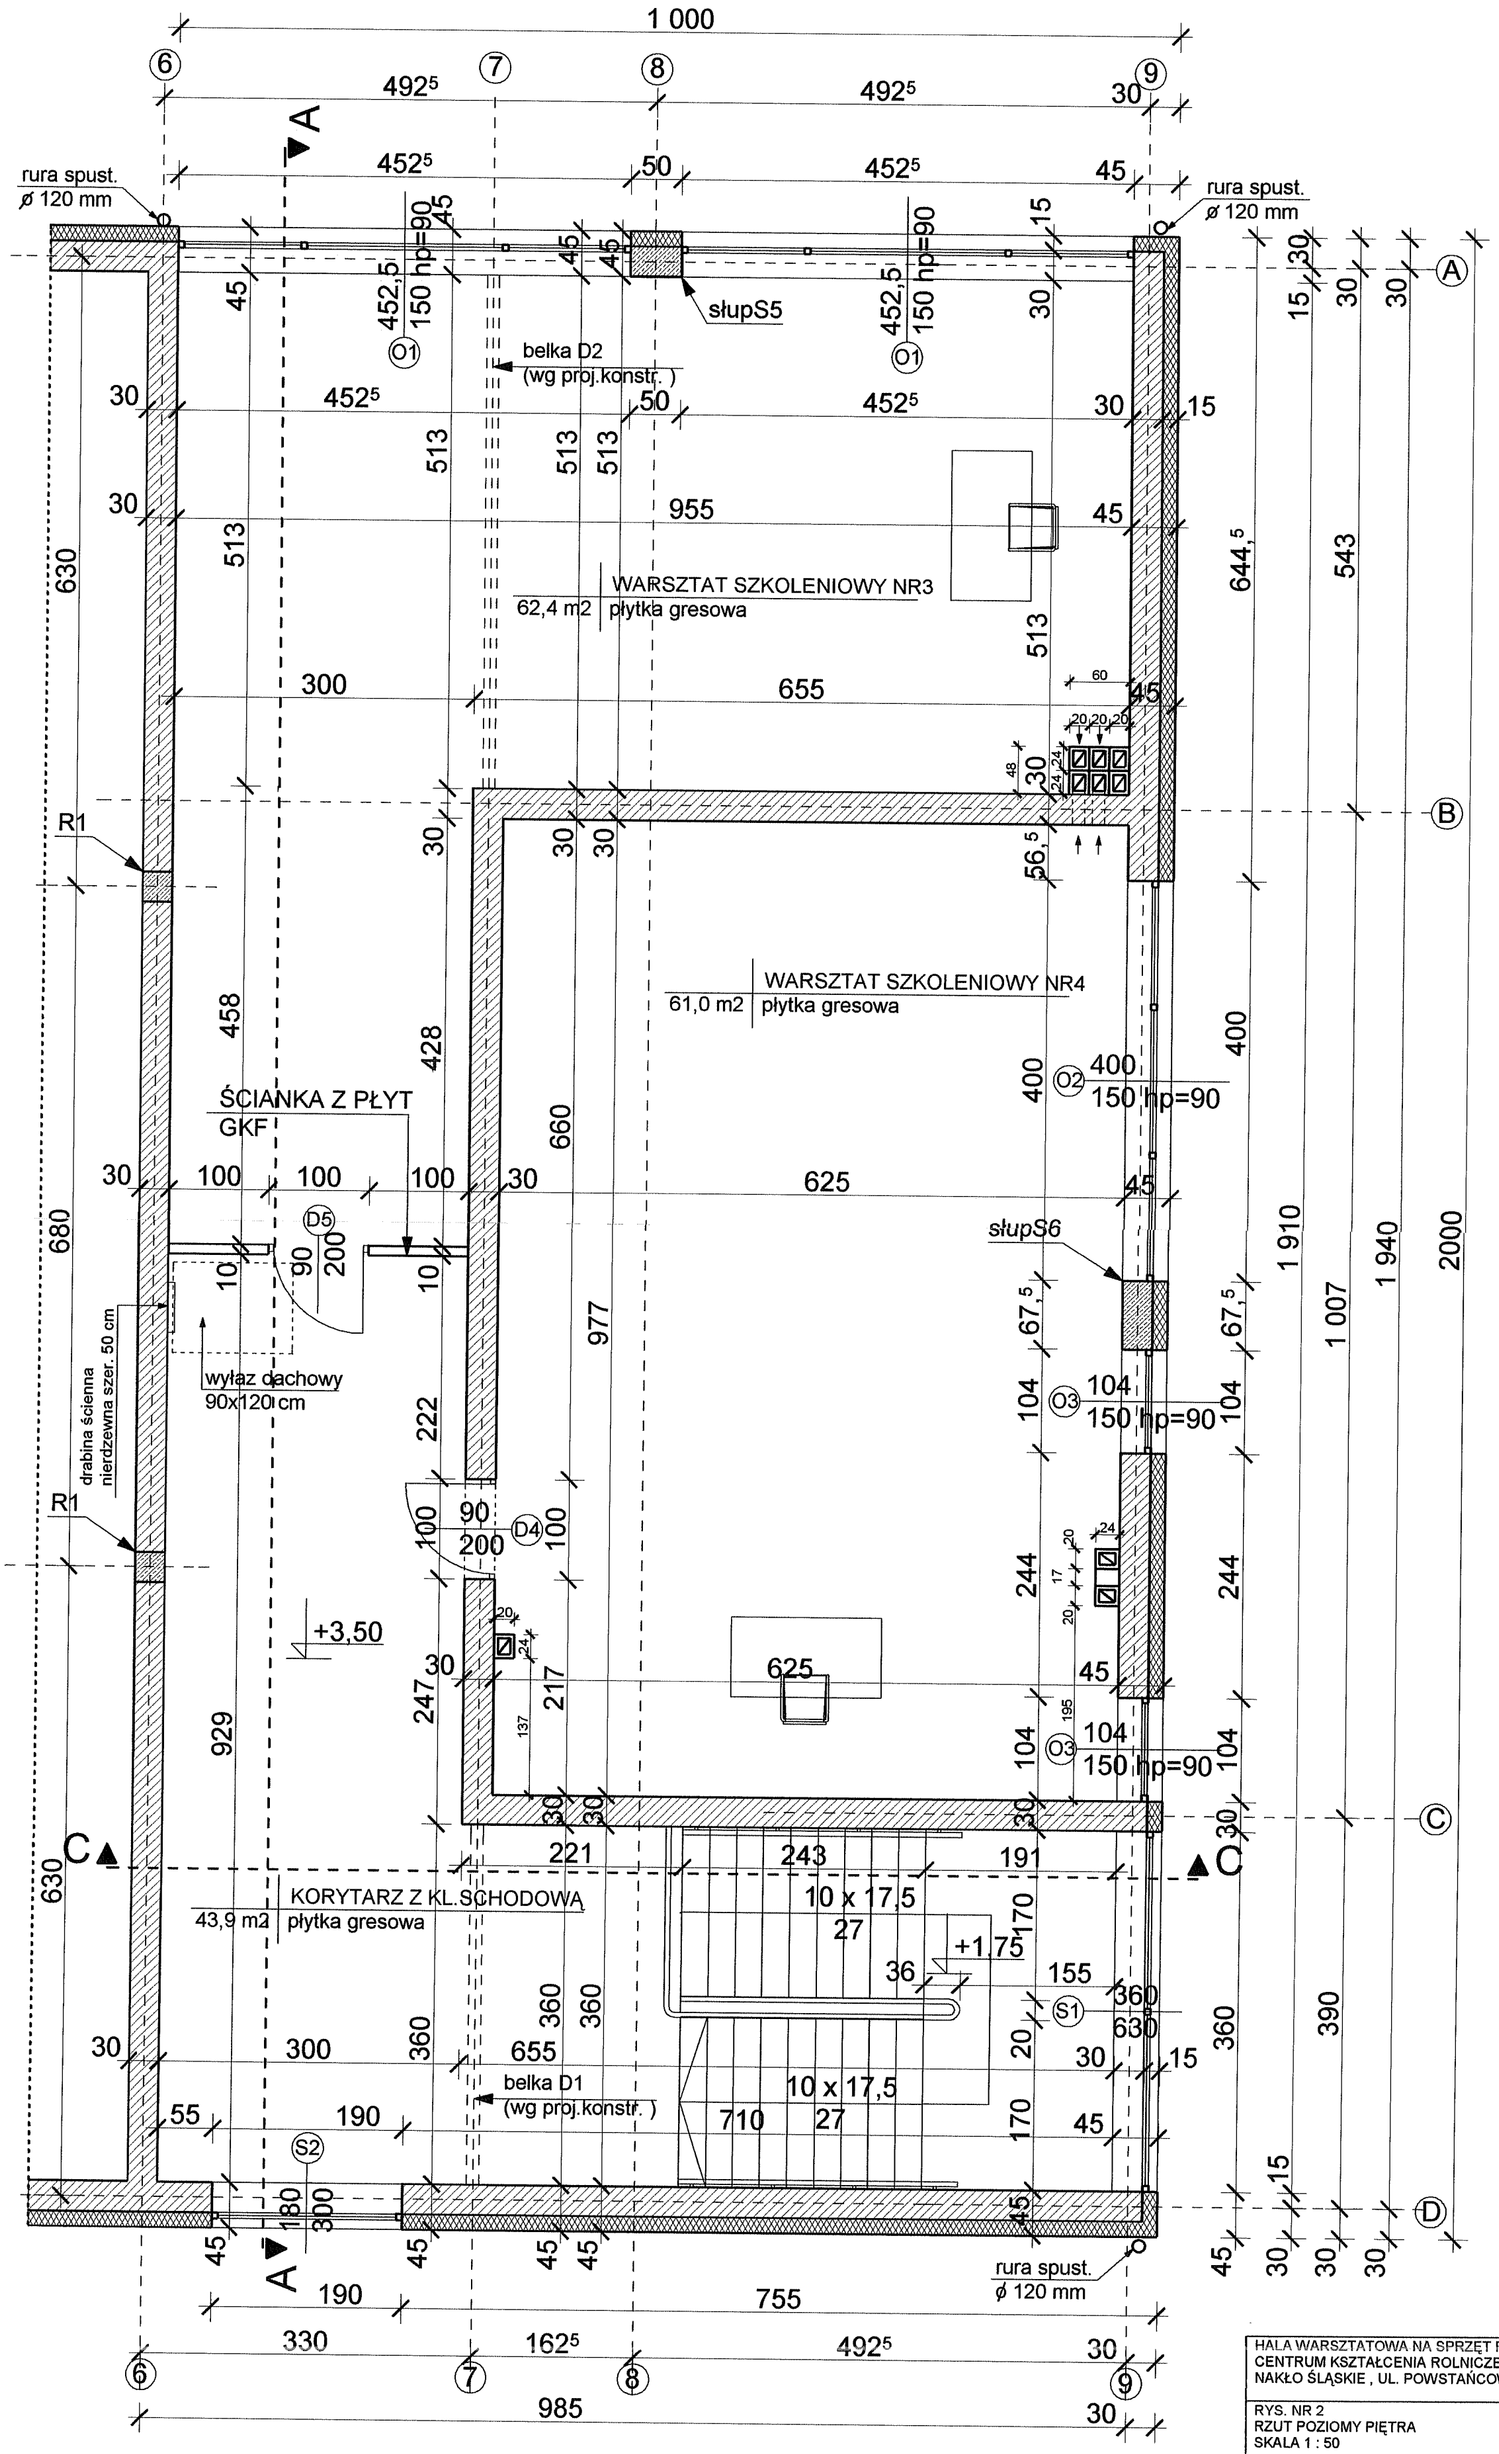

HALA WARSZTATOWA NA SPRZĘT ROLNICZY PRZY ZESPOLE SZKÓŁ CENTRUM KSZTAŁCENIA ROLNICZEGO W NAKLE ŚLĄSKIM NAKŁO ŚLĄSKIE , UL. POWSTAŃCOW	DZIAŁKA NR 358 / 8
RYS. NR 2 RZUT POZIOMY PIĘTRA SKALA 1 : 50	DATA 29.10.2018
PROJEKTANT	MGR INŻ. ARCH. WITOLD GOCZOŁ upr. bud. nr 163 / 00 specjalność architektoniczna