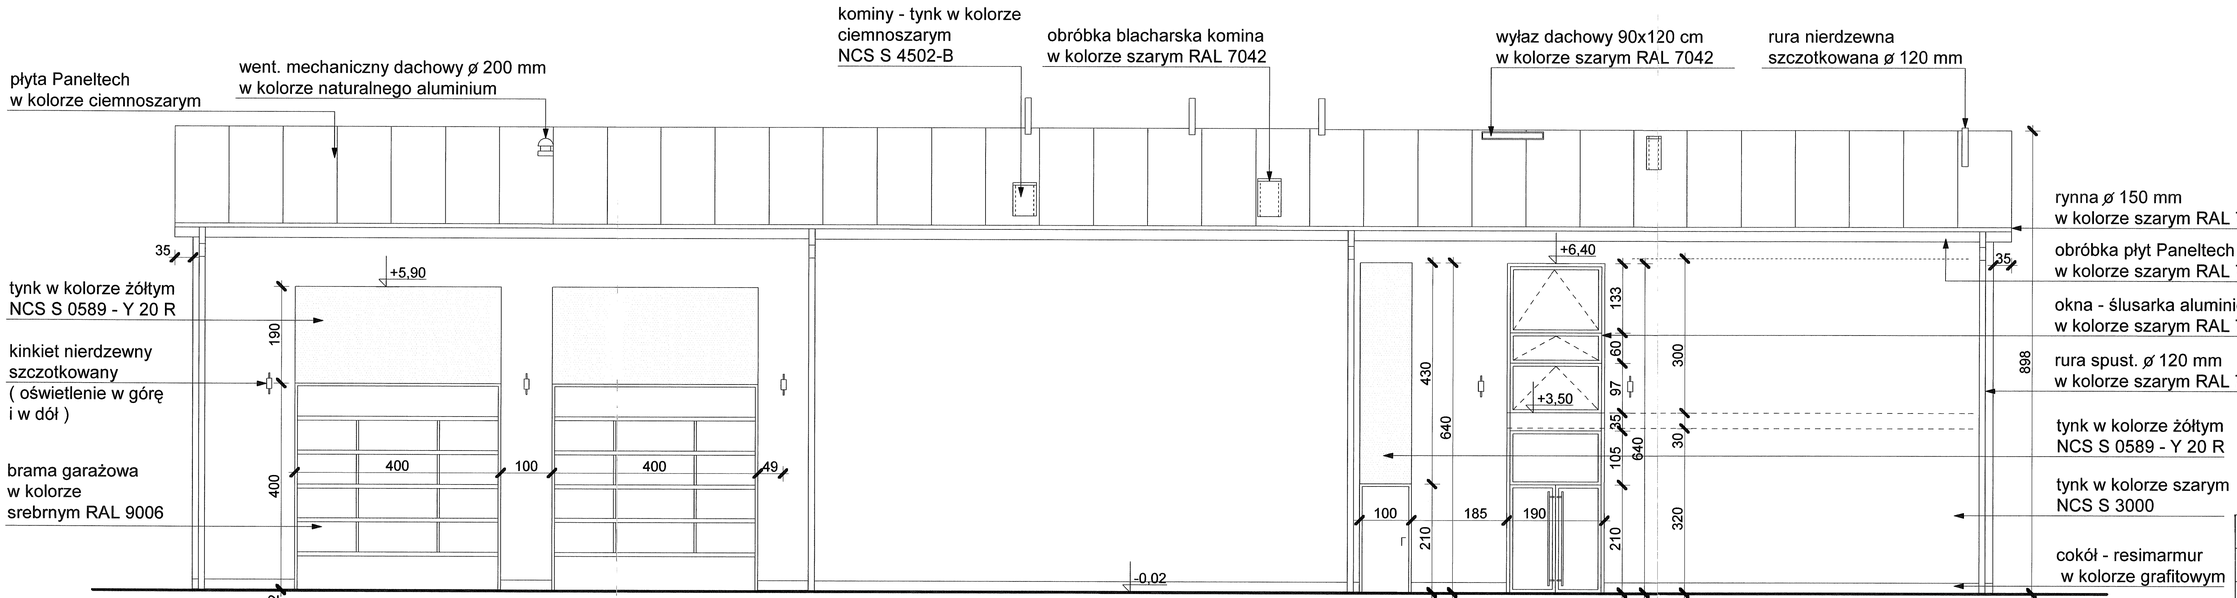

HALA WARSZTATOWA NA SPRZĘT ROLNICZY PRZY ZESPOLE SZKÓŁ CENTRUM KSZTAŁCENIA ROLNICZEGO W NAKLE ŚLĄSKIM NAKŁO ŚLĄSKIE , UL. POWSTAŃCÓW		DZIAŁKA NR 358 / 8
RYS. NR 7 ELEWACJA ZACHODNIA SKALA 1 : 50		DATA 29.10.2018
PROJEKTANT	MGR INŻ. ARCH. WITOLD GOCZOŁ upr. bud. nr 183 / 00 specjalność architektoniczna	
PROJEKTANT SPRAWDZAJĄCY	MGR INŻ. ARCH. BEATA GOCZOŁ upr. bud. nr 477 / 01 specjalność architektoniczna	