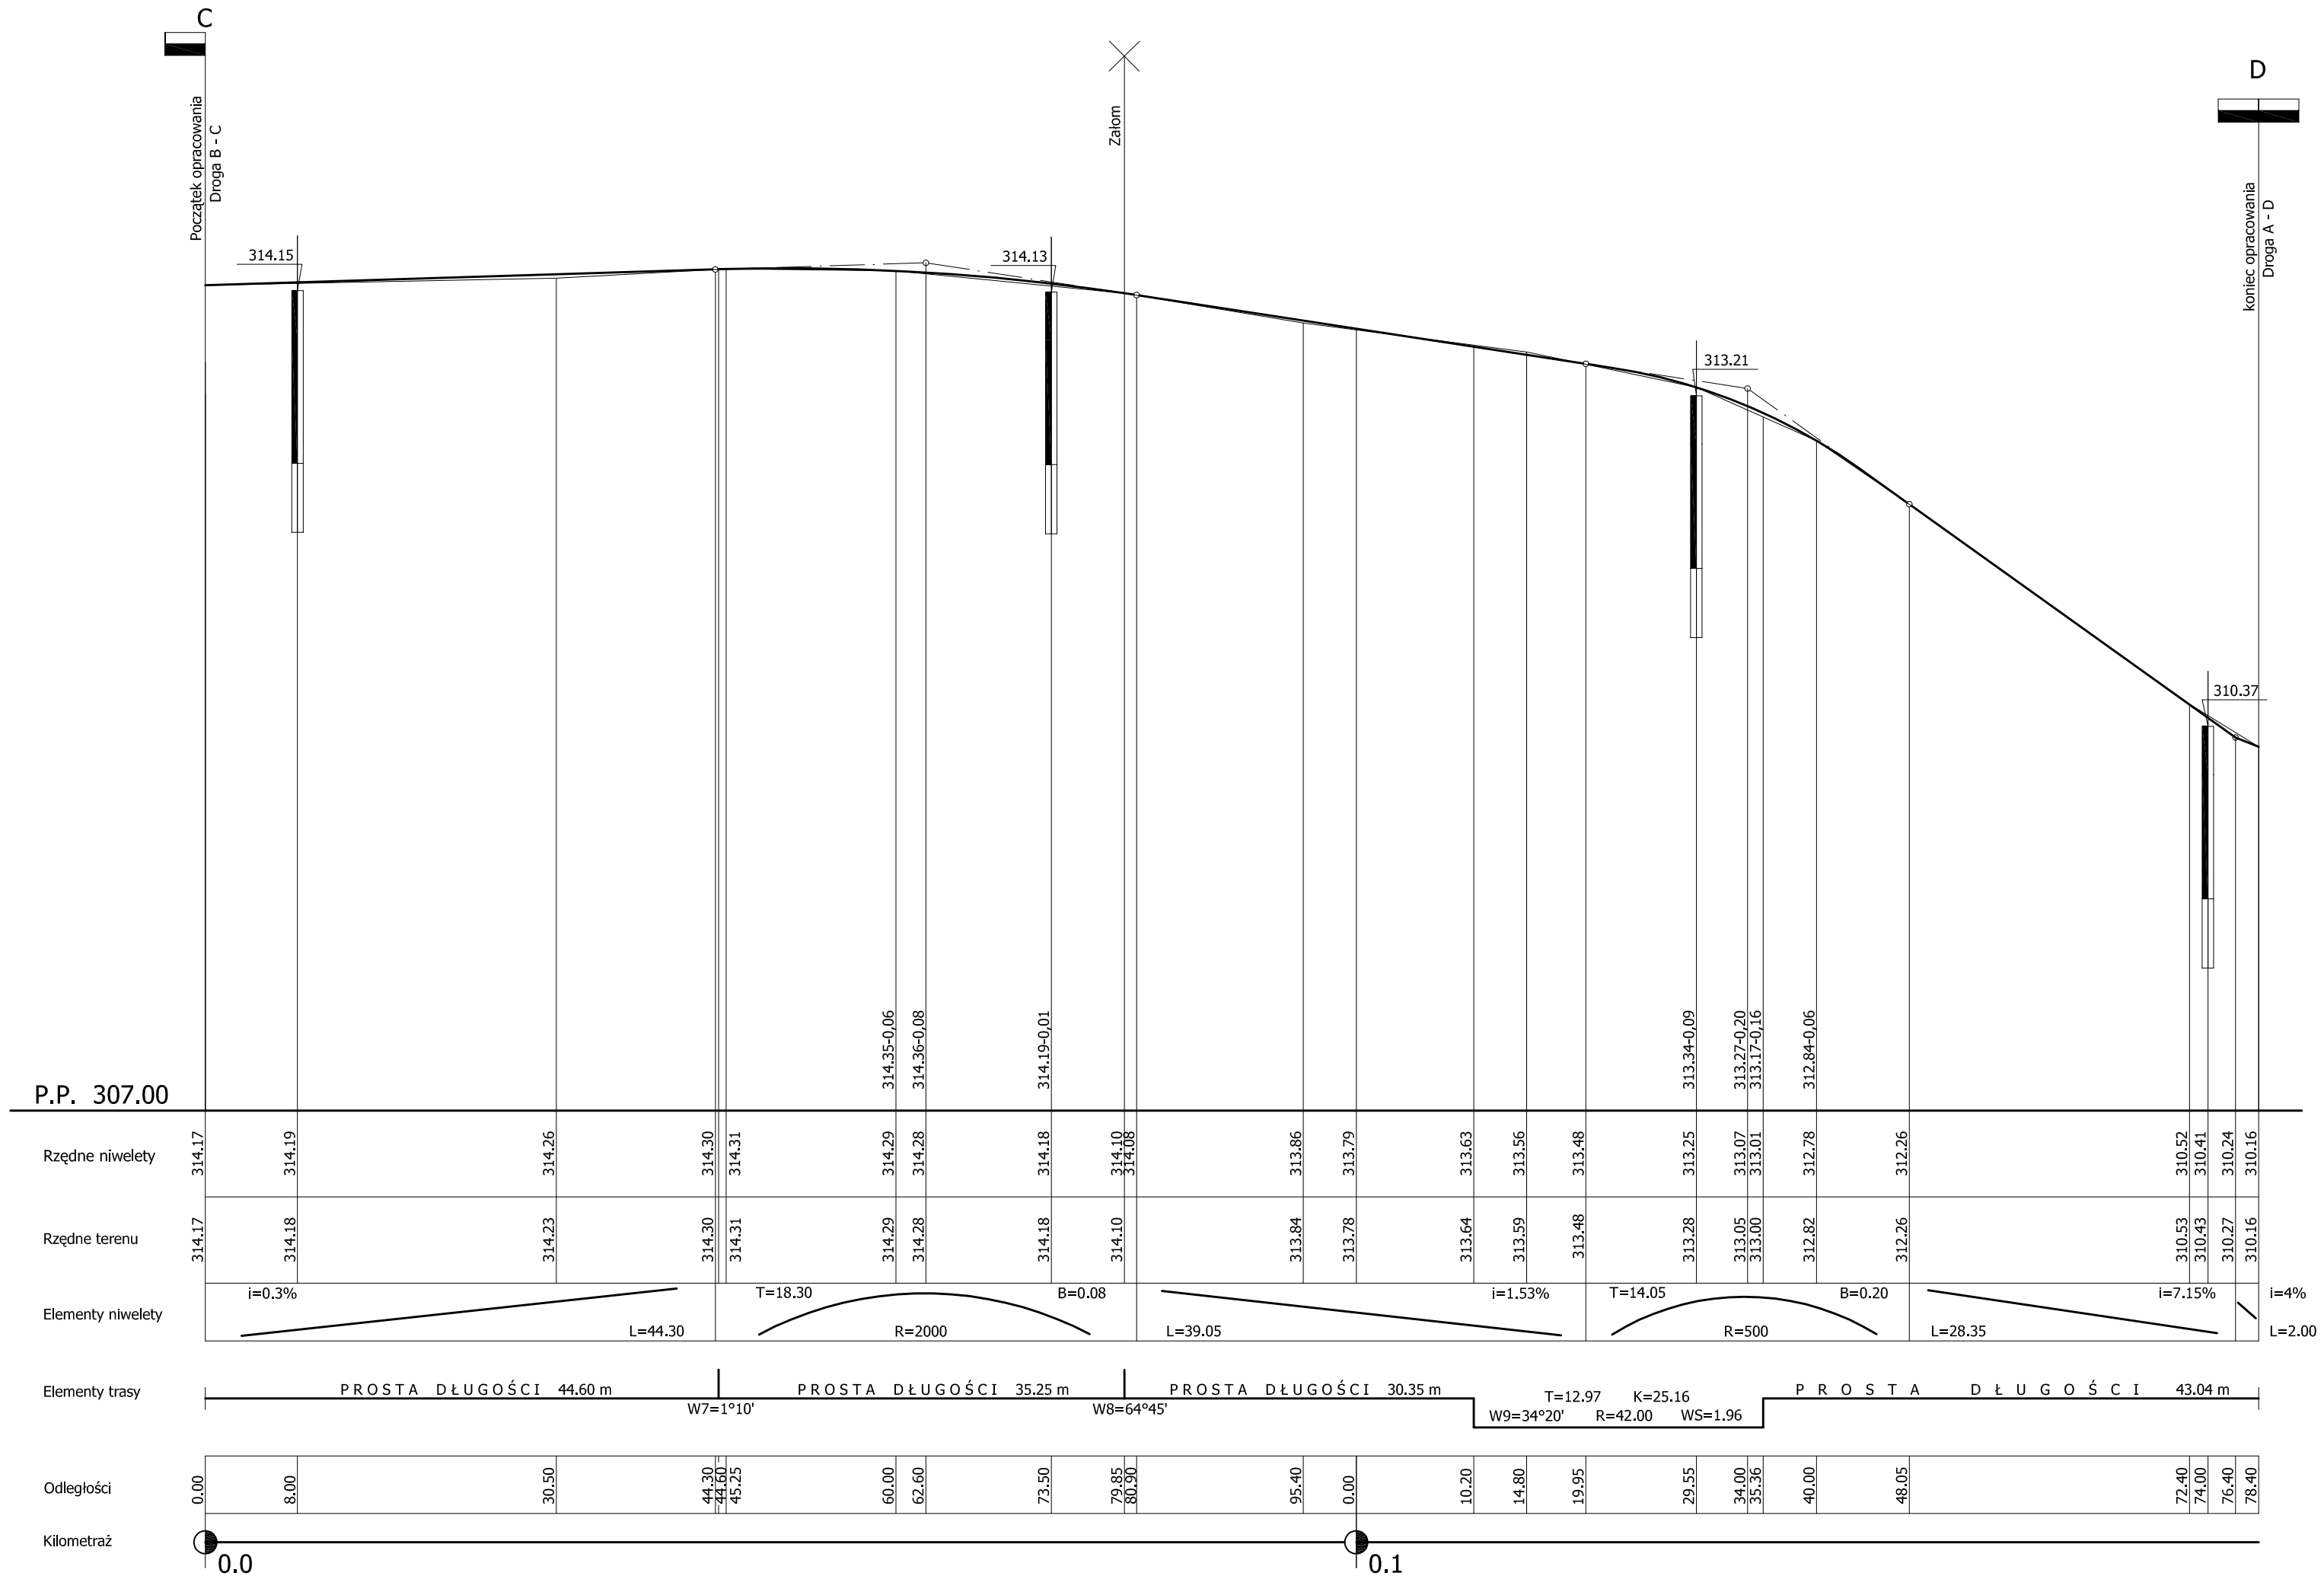
C
D
Początek opracowania
Droga B - C
Zalom
koniec opracowania
Droga A - D
314.15
314.13
313.21
310.37
314.35-0.06
314.36-0.08
314.19-0.01
313.34-0.09
313.27-0.20
313.17-0.16
312.84-0.06
P.P. 307.00
Rzędne niwelety
314.17 314.19 314.26 314.30 314.31 314.29 314.28 314.18 314.10 314.08 313.86 313.79 313.63 313.56 313.48 313.25 313.07 313.01 312.78 312.26 310.52 310.41 310.24 310.16
Rzędne terenu
314.17 314.18 314.23 314.30 314.31 314.29 314.28 314.18 314.10 313.84 313.78 313.64 313.59 313.48 313.28 313.05 313.00 312.82 312.26 310.53 310.43 310.27 310.16
Elementy niwelety
i=0.3%
L=44.30
T=18.30
R=2000
B=0.08
L=39.05
i=1.53%
T=14.05
R=500
B=0.20
L=28.35
i=7.15%
i=4%
L=2.00
Elementy trasy
PROSTA DŁUGOŚCI 44.60 m
W7=1°10'
PROSTA DŁUGOŚCI 35.25 m
W8=64°45'
PROSTA DŁUGOŚCI 30.35 m
T=12.97 K=25.16
W9=34°20' R=42.00 WS=1.96
PROSTA DŁUGOŚCI 43.04 m
Odległości
0.00 8.00 30.50 44.30 44.60 45.25 60.00 62.60 73.50 78.85 80.90 95.40 0.00 10.20 14.80 19.95 29.55 34.00 35.36 40.00 48.05 72.40 74.00 76.40 78.40
Kilometraż
0.0
0.1