

kominy - tynk w kolorze ciemnoszarym NCS S 4502-B

plyta Paneltech w kolorze ciemnoszarym


ślusarka aluminiowa w kolorze szarym RAL 7042

kinkiet nierdzewny szczołkowany (oświetlenie w górę i w dół)

tynk w kolorze żółtym NCS S 0589 - Y 20 R

rura nierdzewna szczołkowana \varnothing 120 mm

went. mechaniczny dachowy \varnothing 200 mm w kolorze naturalnego aluminium

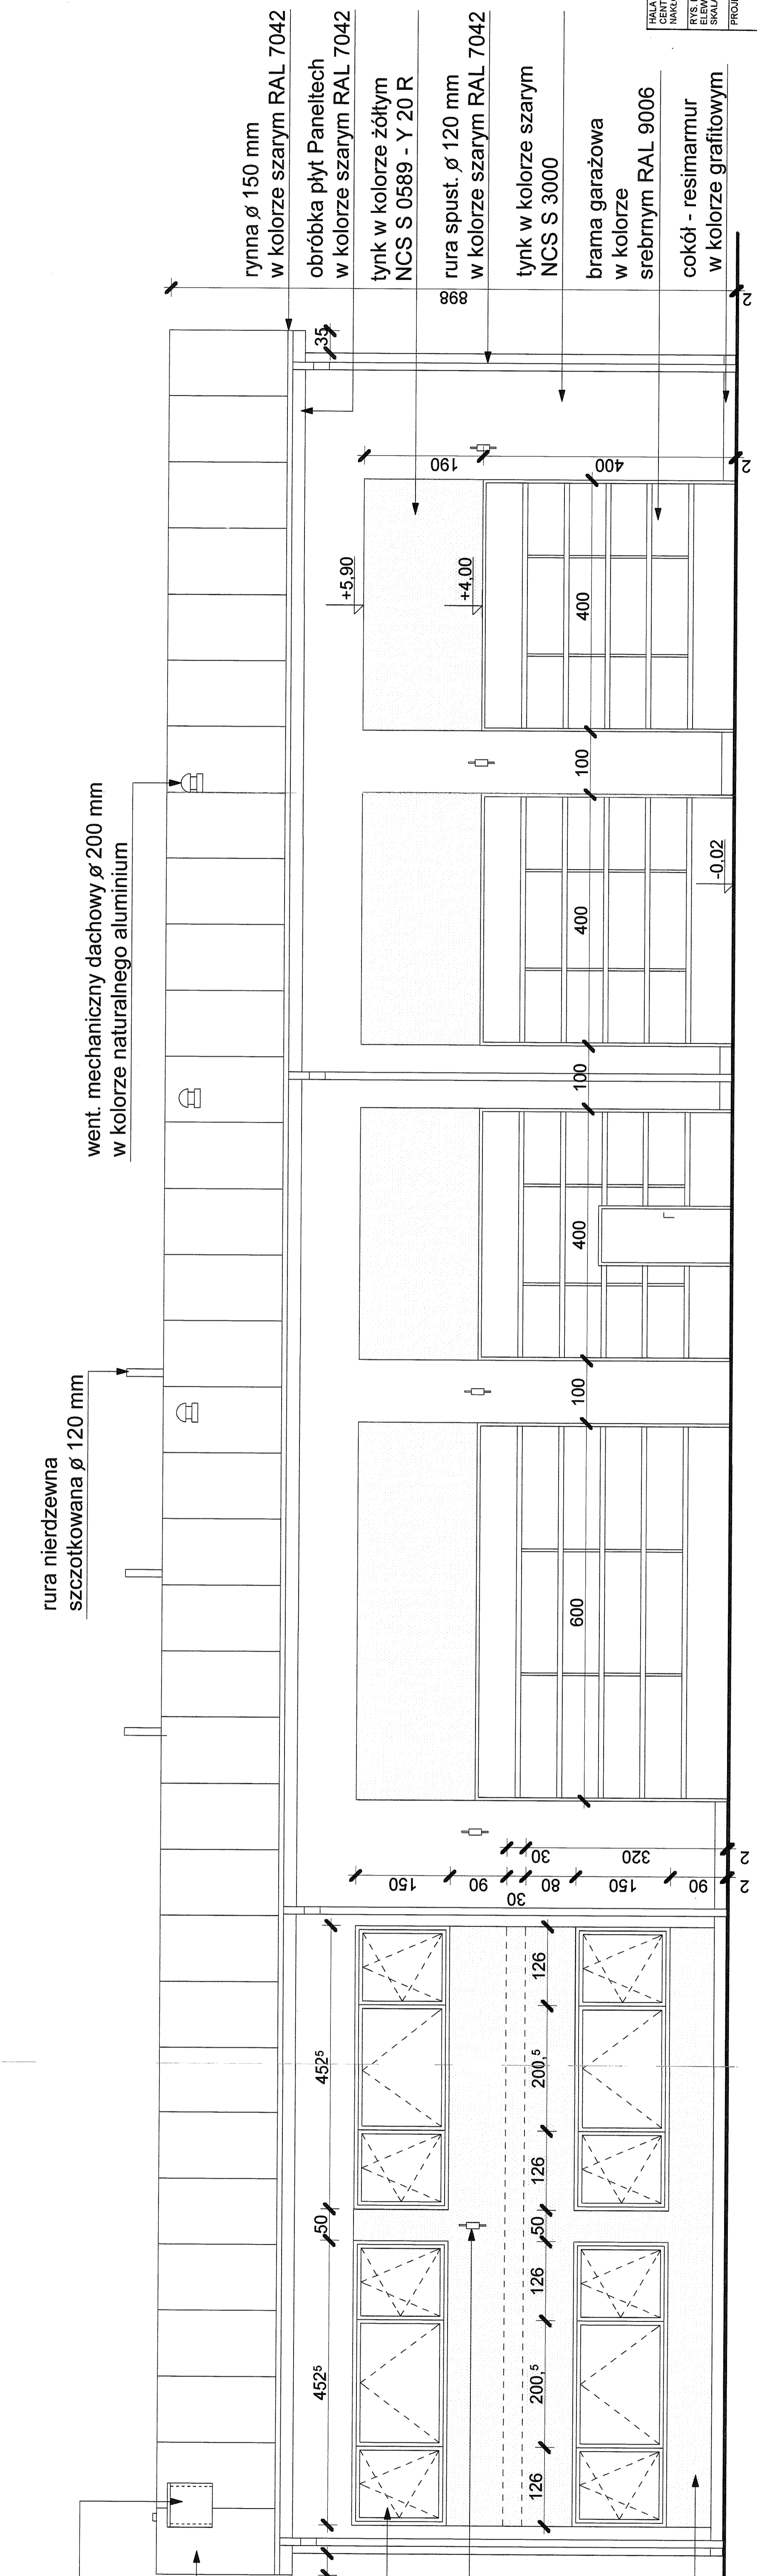

rynna \varnothing 150 mm w kolorze szarym RAL 7042

obróbka płyt Paneltech w kolorze szarym RAL 7042

tynk w kolorze żółtym NCS S 0589 - Y 20 R

rura spust. \varnothing 120 mm w kolorze szarym RAL 7042

tynk w kolorze szarym NCS S 3000

brama garażowa w kolorze srebrnym RAL 9006

cokół - resimarmur w kolorze grafitowym

HALA WARSZTATOWA NA SPRZĘT ROLNICZY PRZY ZESPÓLE SZKÓŁ CENTRUM KSZTAŁCENIA ROLNICZEGO W MAKLE ŚLĄSKIM NAKŁO ŚLĄSKIE, UL. POWSTAŃCÓW DZIAŁKA NR 358/8	
RYS. NR 9 ELEWACJA WSCHODNIA SKALA 1:50	DATA 28.10.2018
PROJEKTANT MGR INŻ. ARCH. WITOLD GOCZOL	upr. bud. nr 163 / 00 specjalność architektoniczna
PROJEKTANT SPRAWDZAJĄCY MGR INŻ. ARCH. BEATA GOCZOL	upr. bud. nr 477 / 01 specjalność architektoniczna